


Gabarit pour dessin de l'ossature du pont

1/2

Plan à compléter Echelle 1:50 Pont avec poutre treillis en dessous du tablier 1/2.

Ossature en dessous du tablier

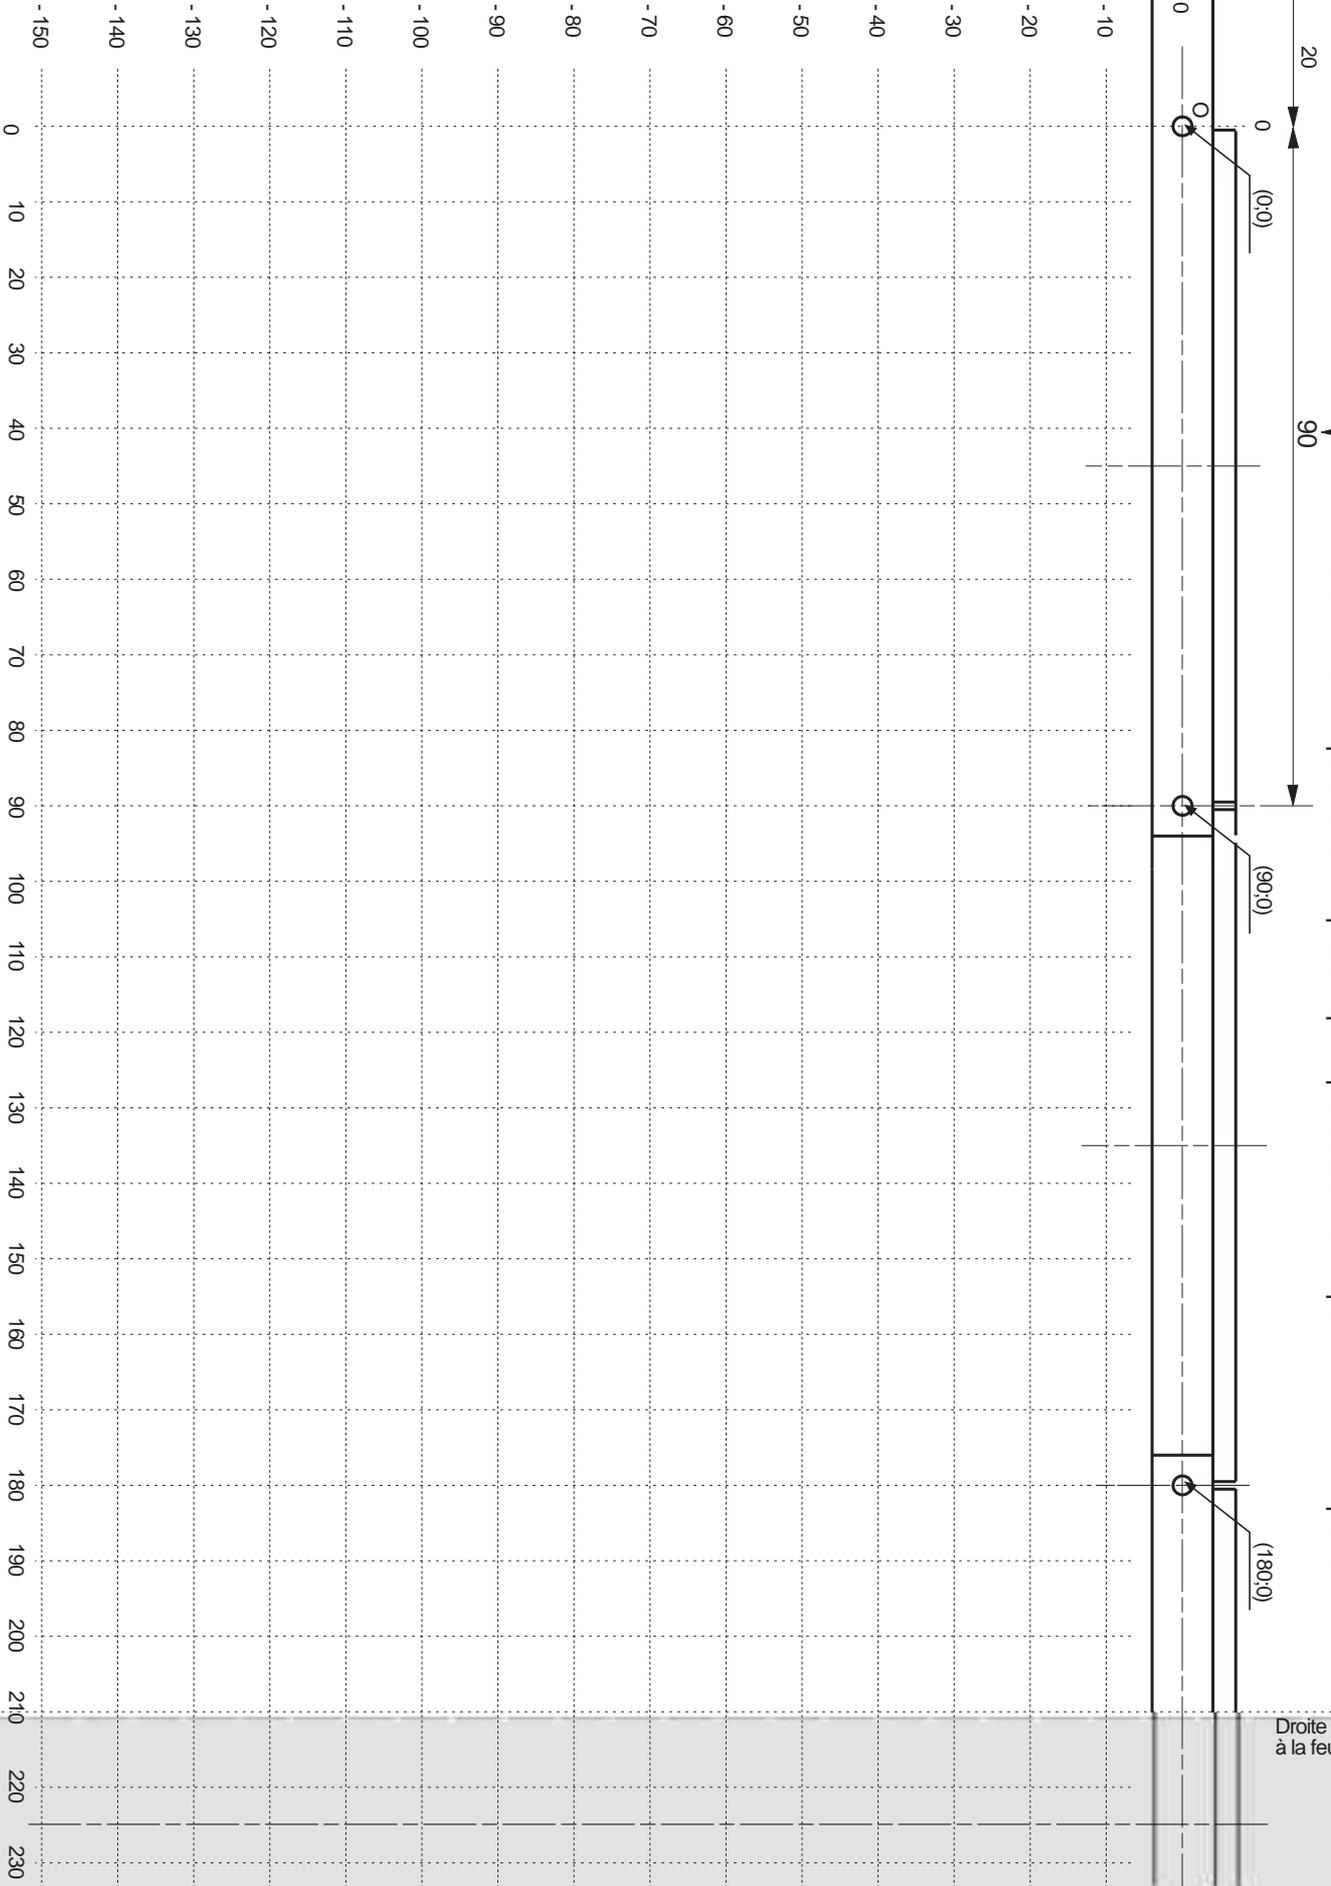

Zone de recouvrement avec la feuille 2/2


Gabarit pour dessin de l'ossature du pont

1/2

Partie à découper

Ossature en dessous du tablier

Droite commune à la feuille 1 et 2

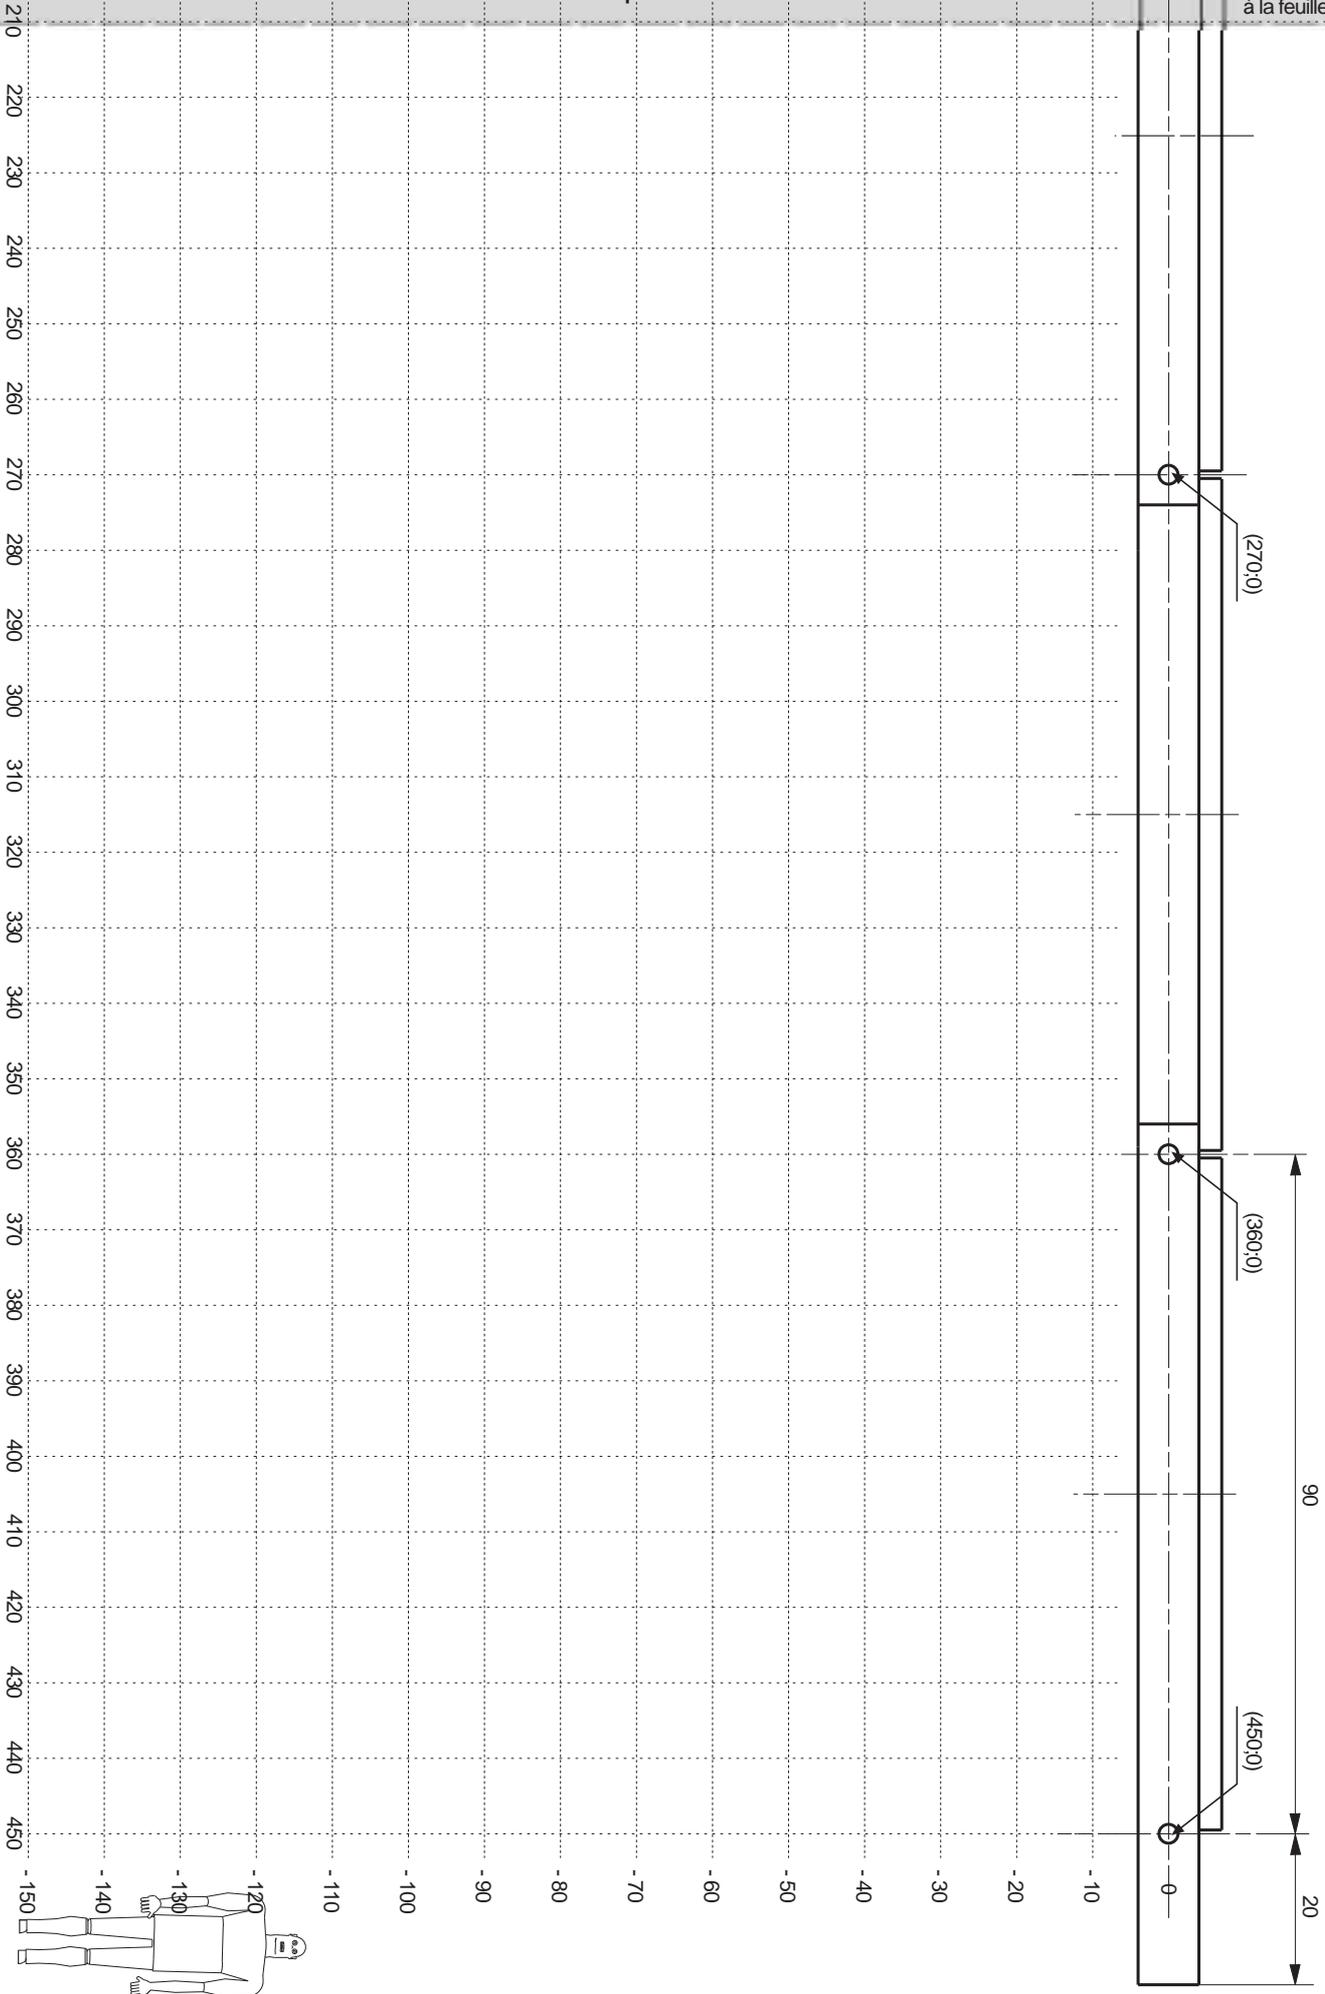

Plan à compléter Echelle 1:50 Pont avec poutre treillis en dessous du tablier 2/2.

